


ETAT FUTUR PLAN MASSE

Ech 1/250°

WILLER-SUR-THUR ECOLE G

Le 26/10/15
Modifié le 25/07/16

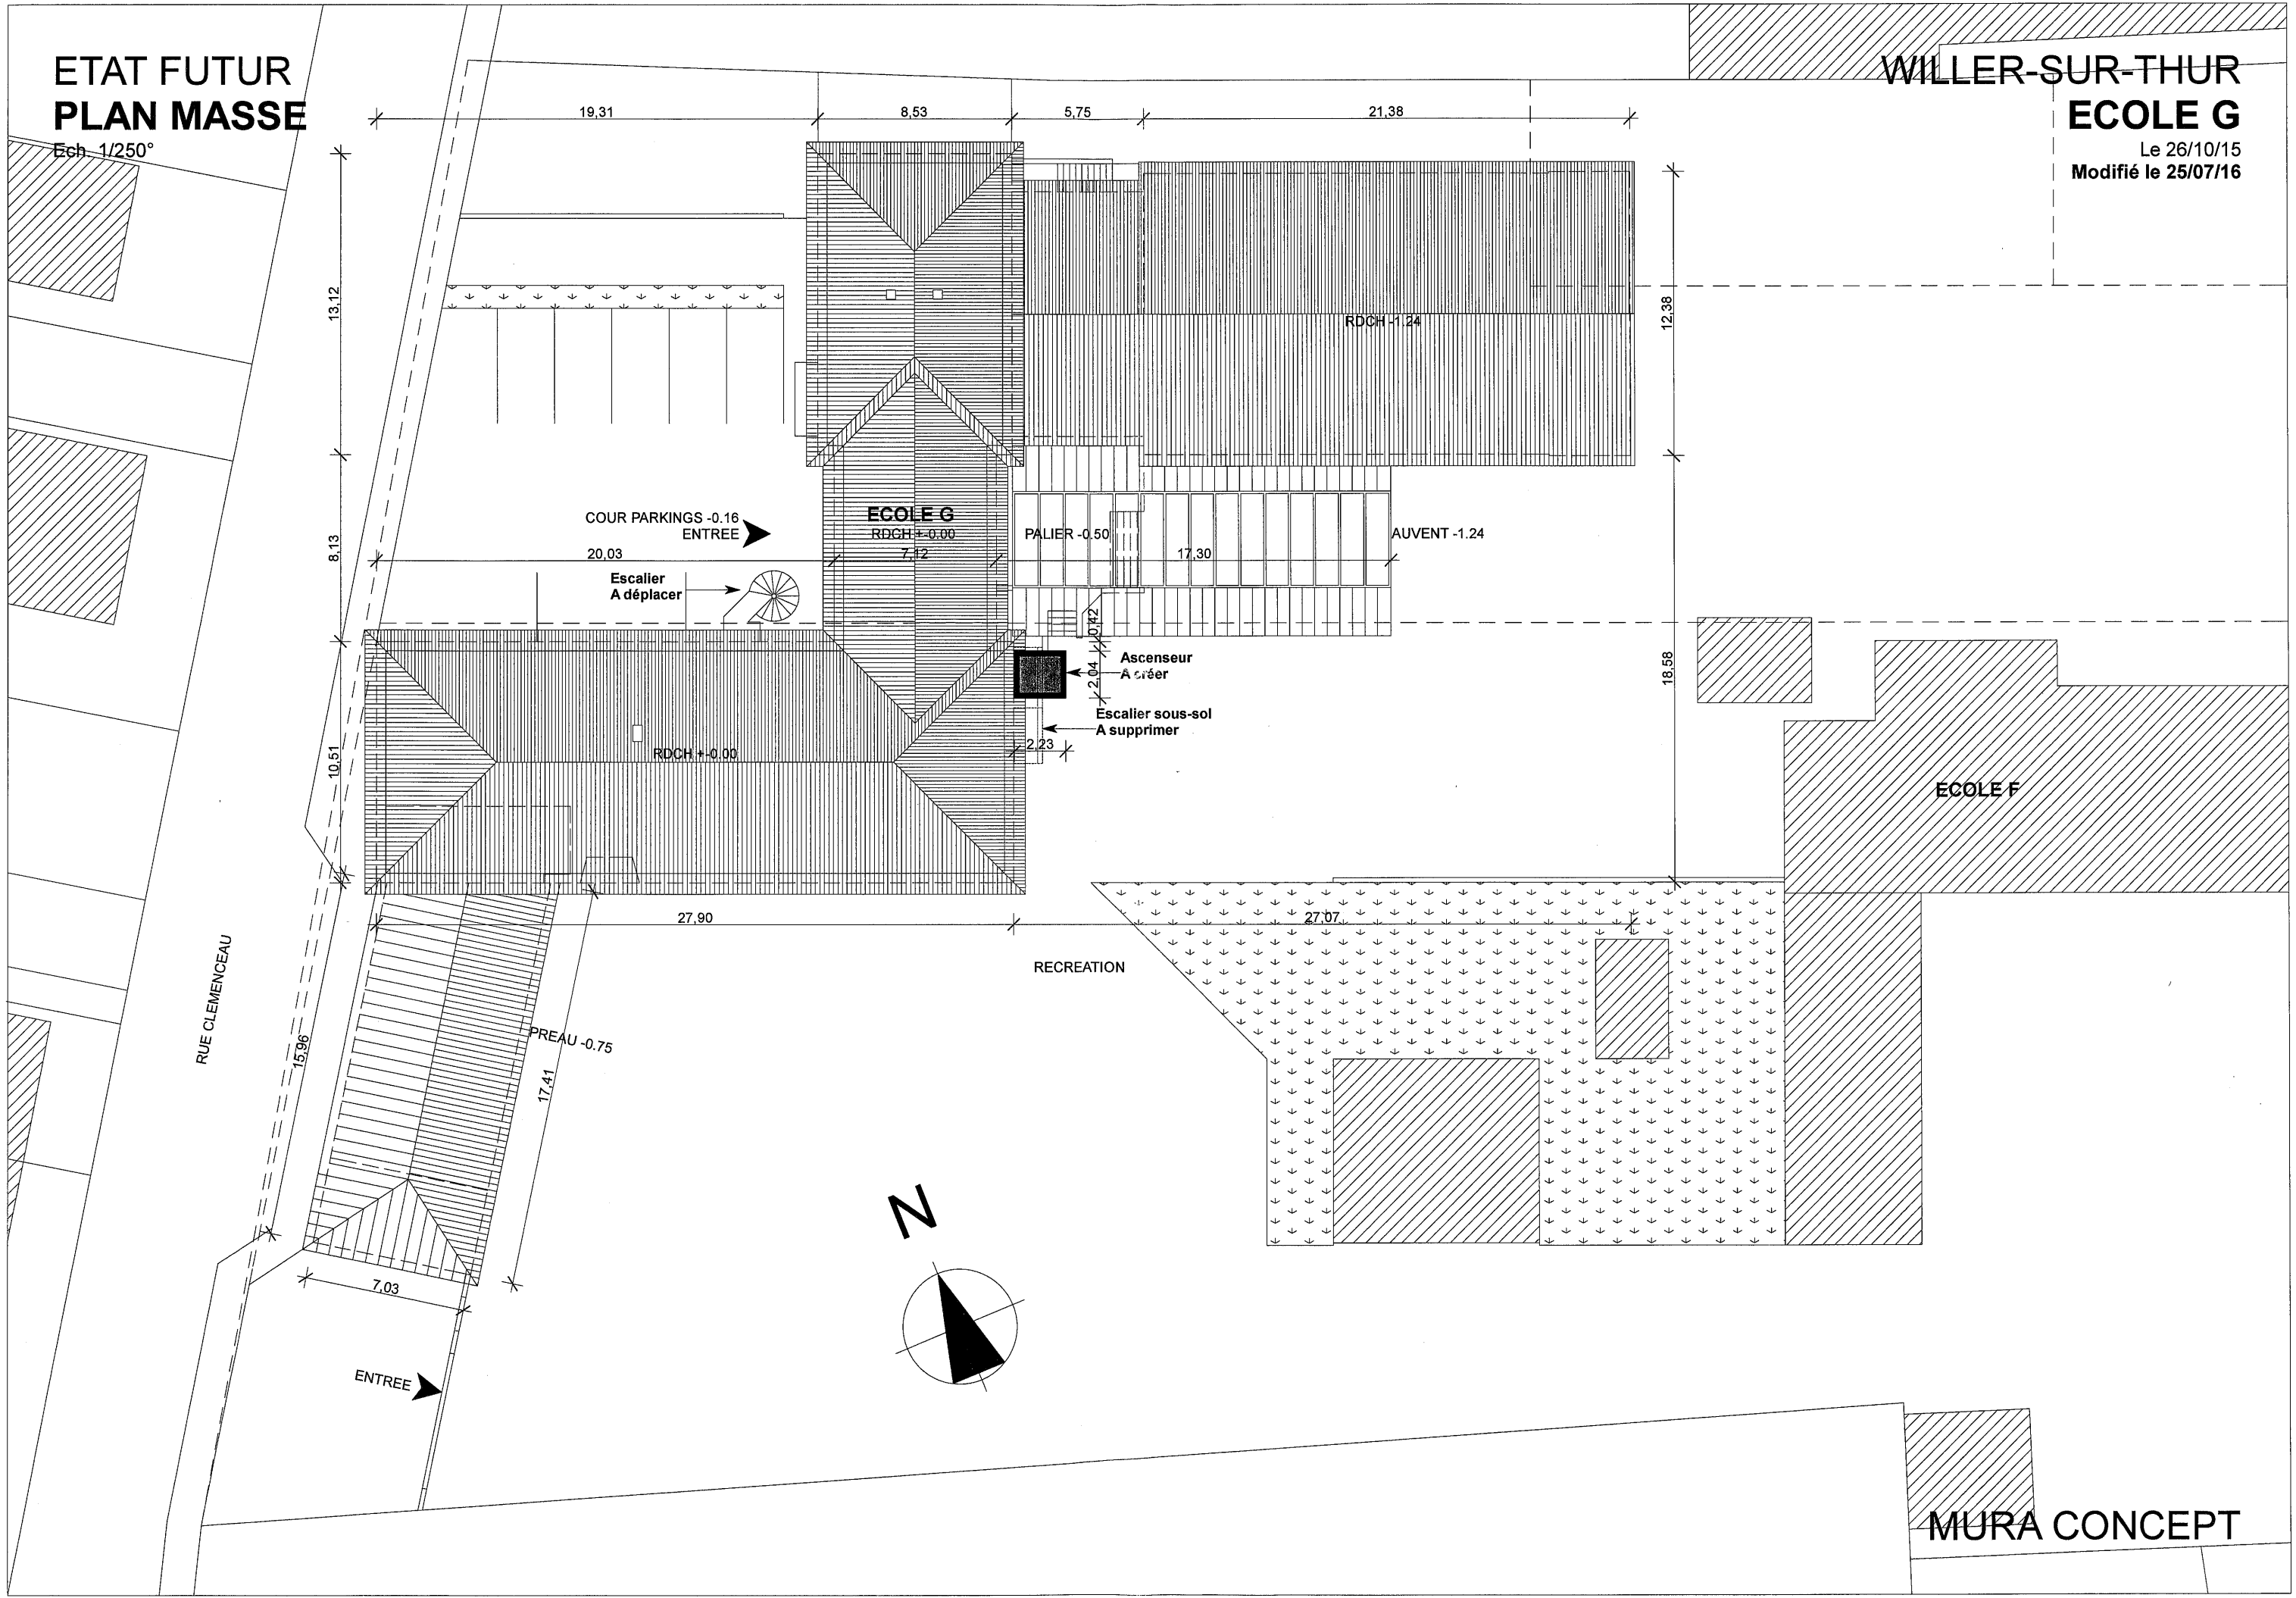

ECOLE F


MURA CONCEPT

ETAT FUTUR REZ-DE-CHAUSSEE

Ech. 1/200°

WILLER-SUR-THUR ECOLE G

Le 26/10/15
Modifié le 25/07/16

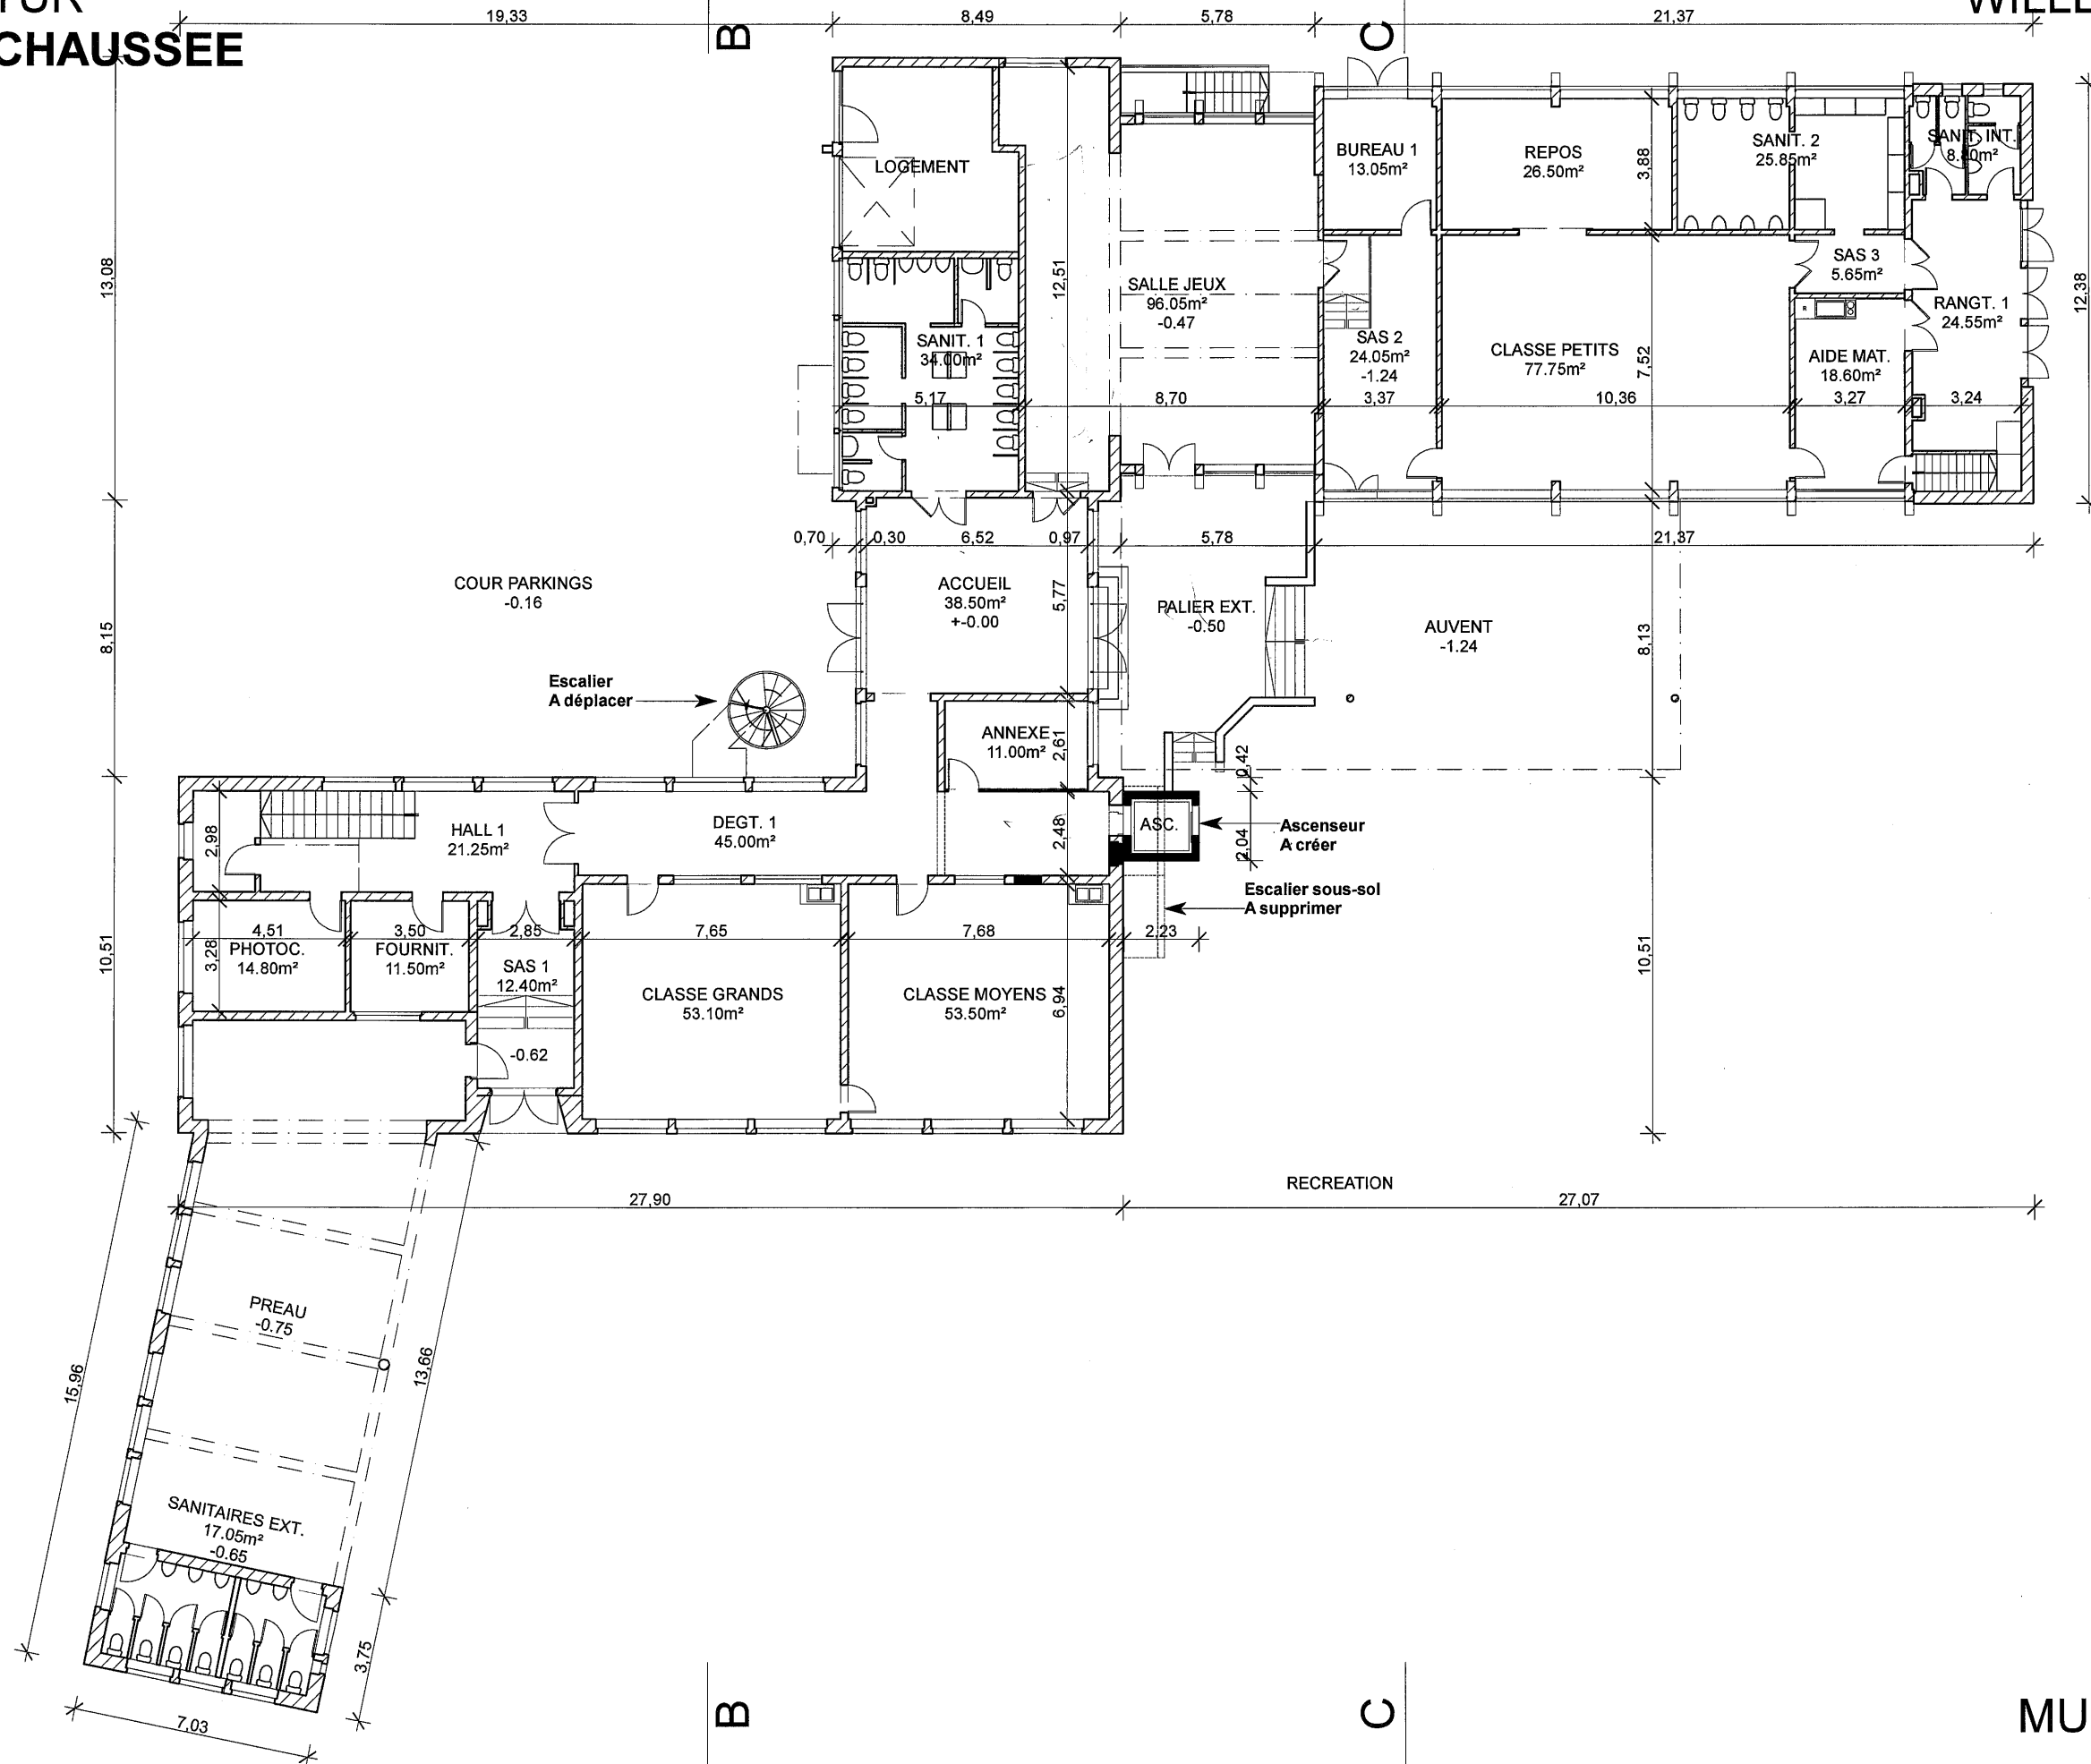

MURA CONCEPT

ETAT FUTUR ETAGE

Ech. 1/200°

WILLER-SUR-THUR ECOLE G

Le 26/10/15
Modifié le 25/07/16

A


A

B

C

B

C

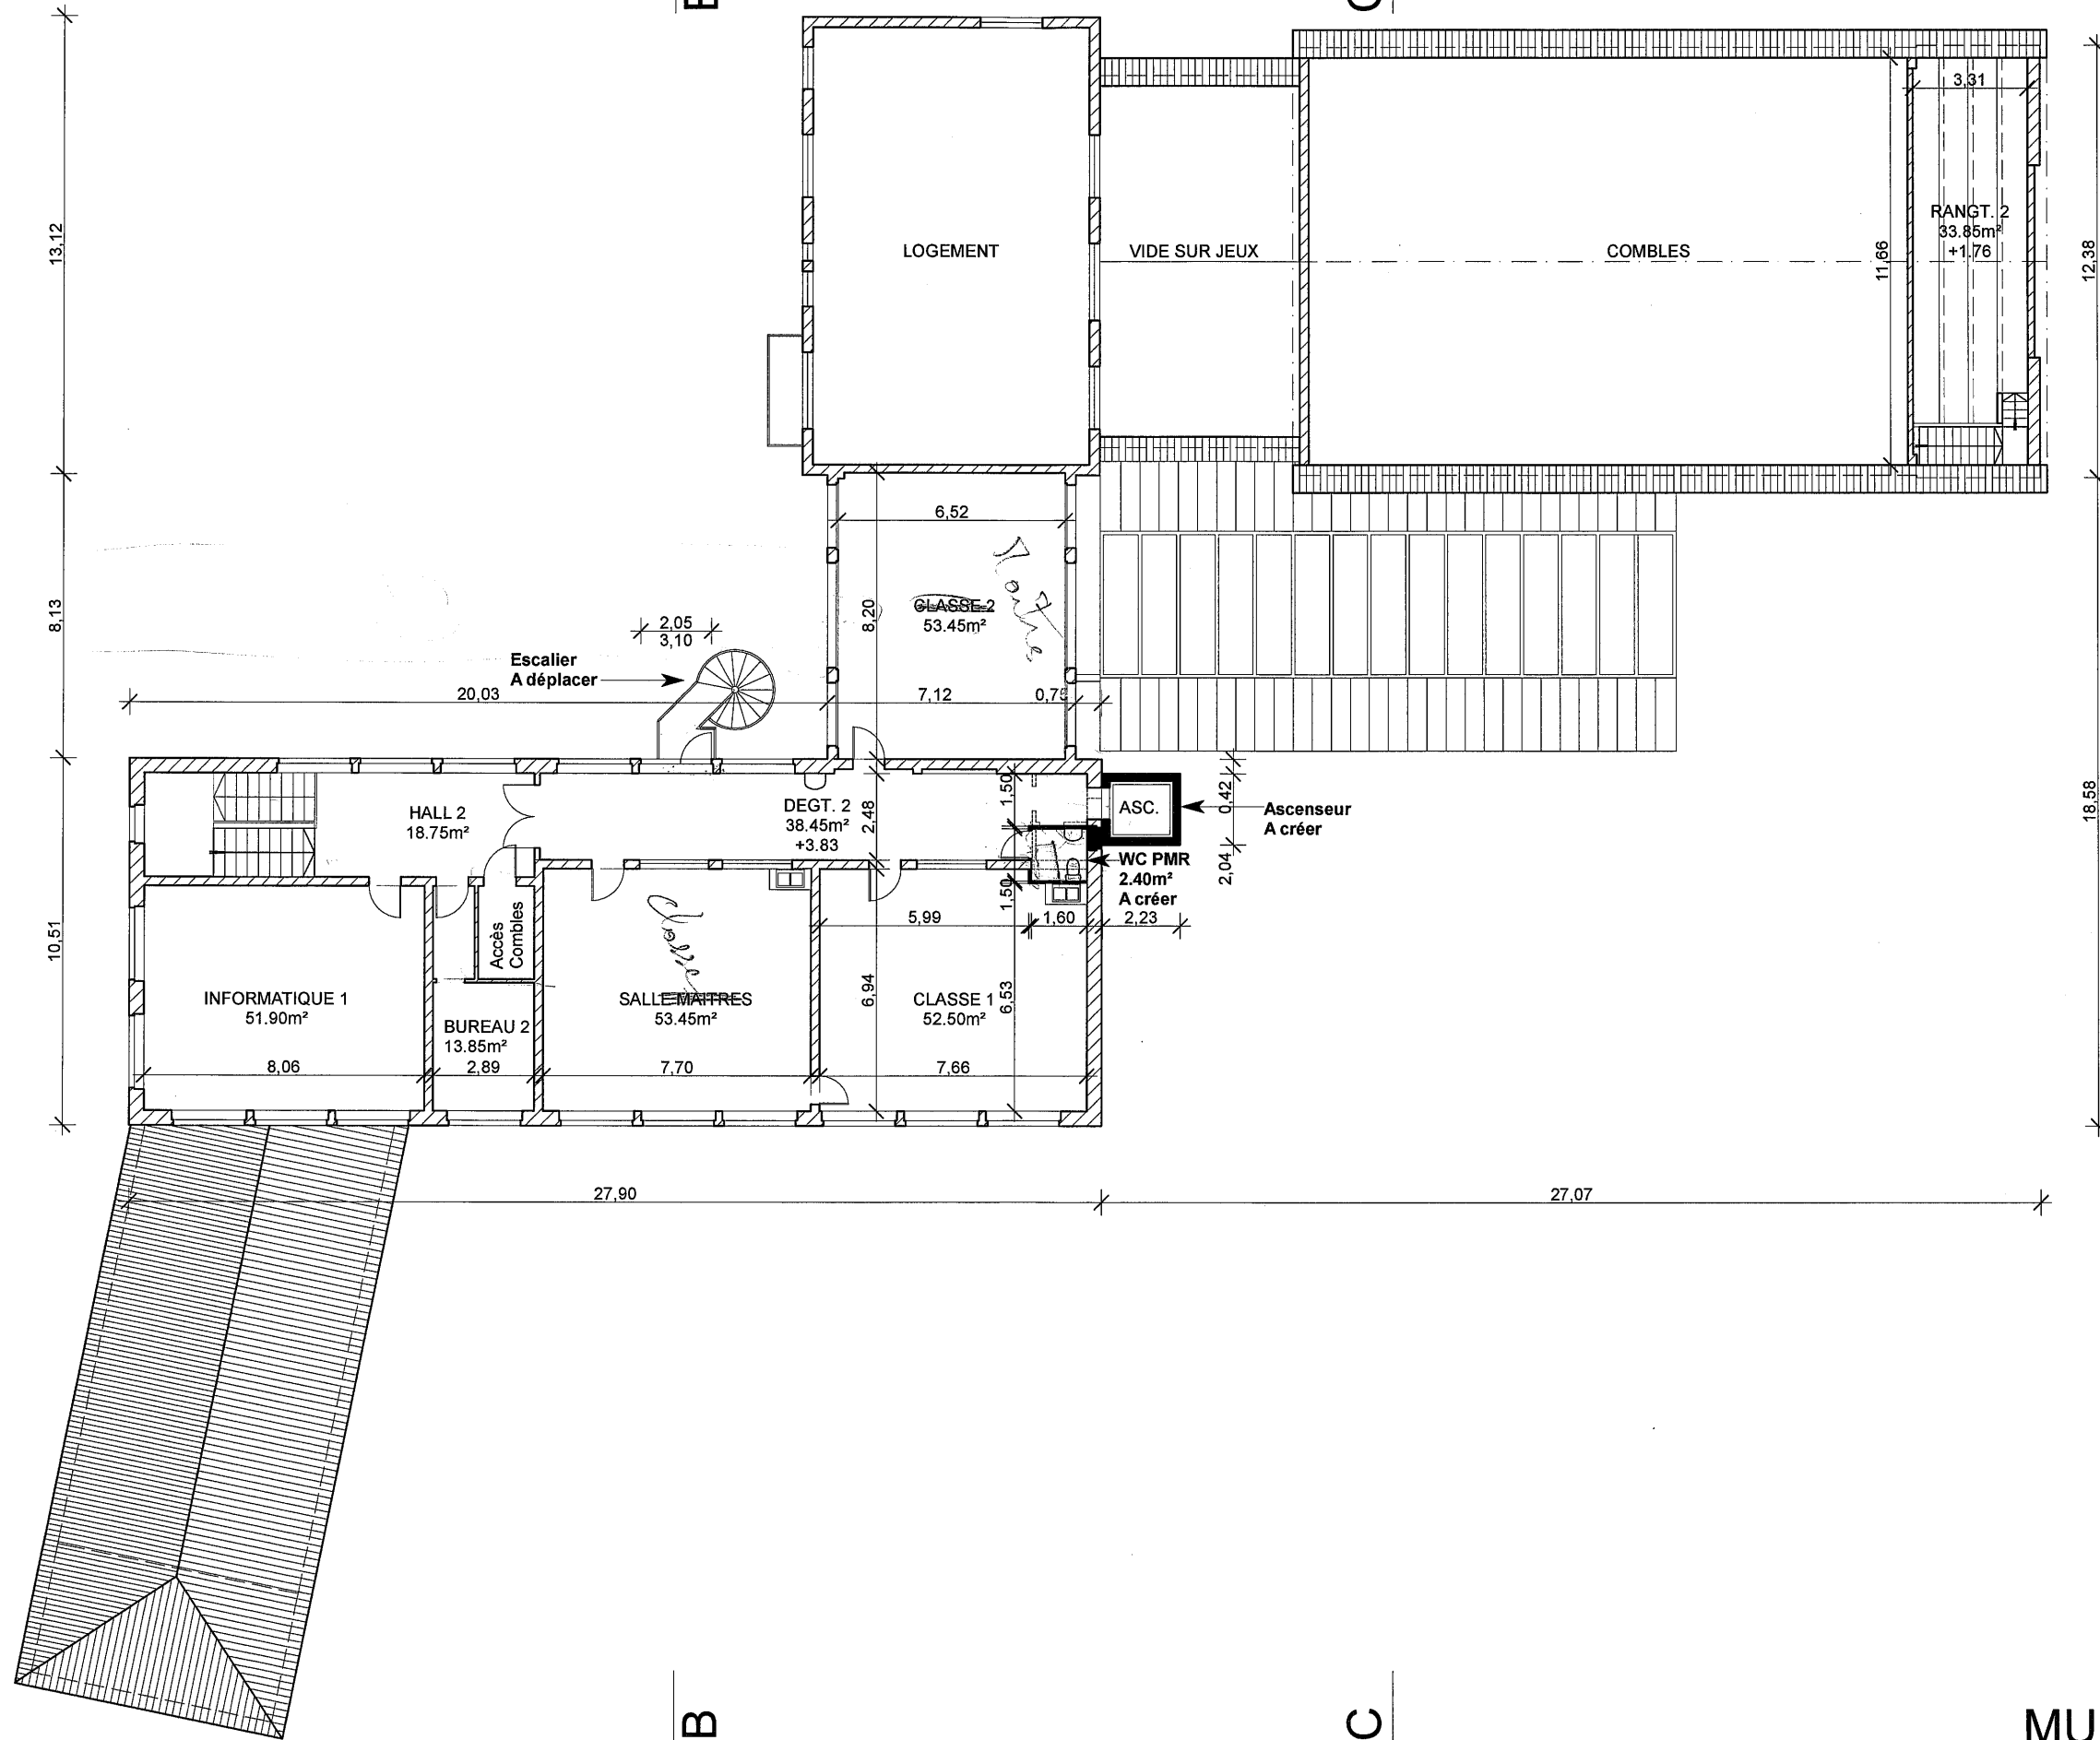

MURA CONCEPT


ETAT FUTUR COUPES

Ech. 1/200°


WILLER-SUR-THUR ECOLE G

Le 26/10/15
Modifié le 25/07/16


COUPE AA

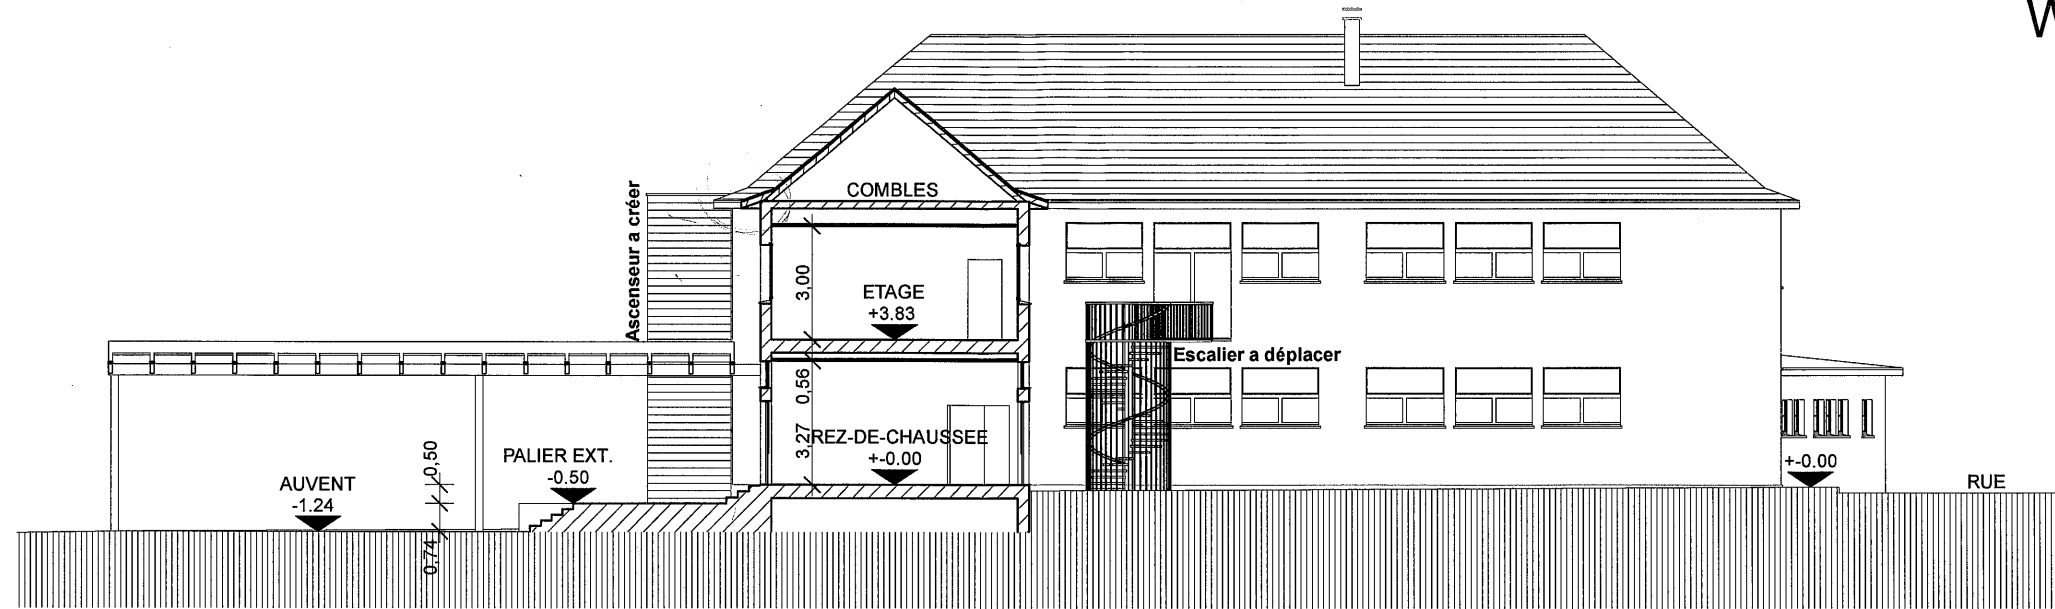

COUPE BB

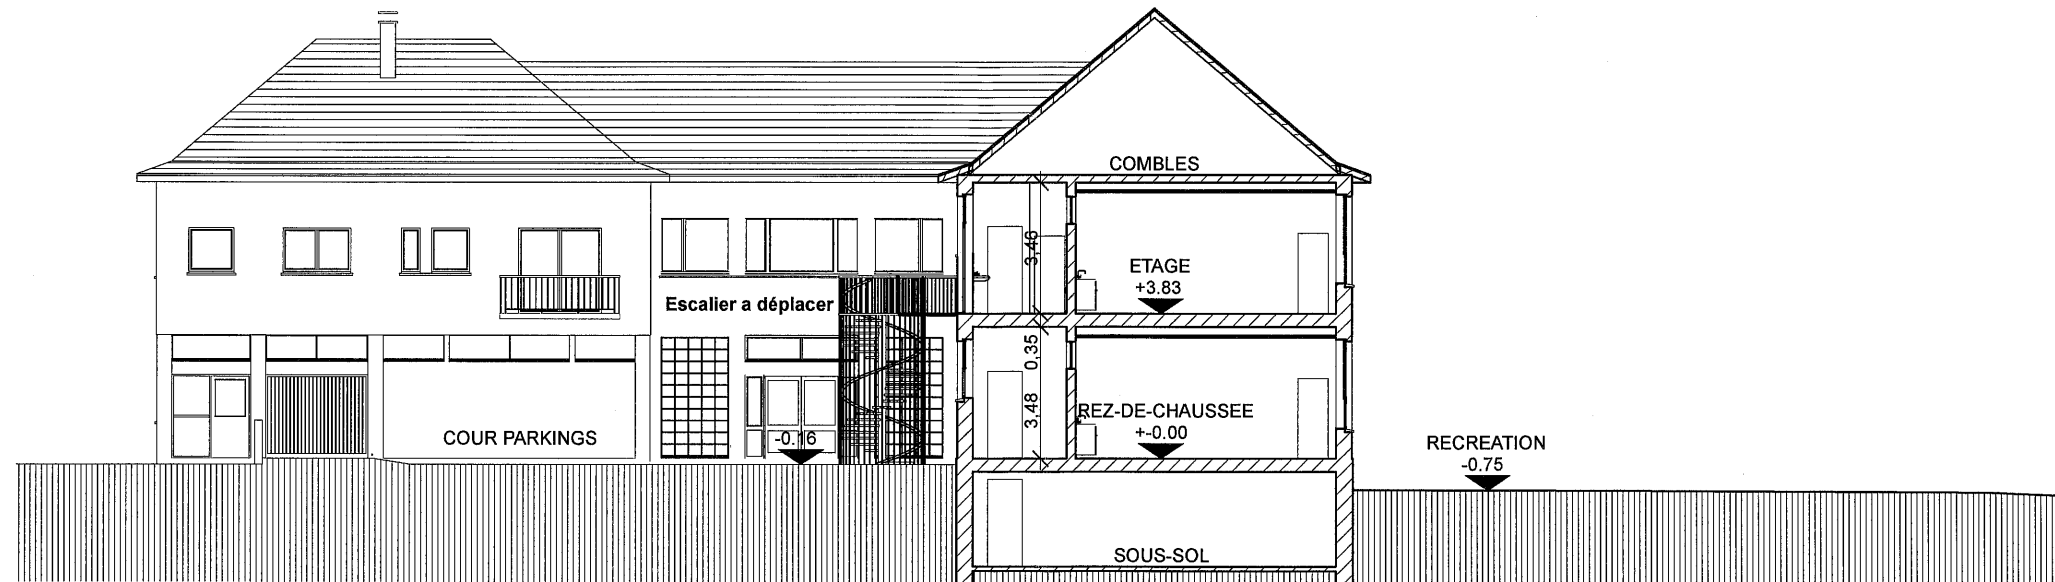

COUPE CC

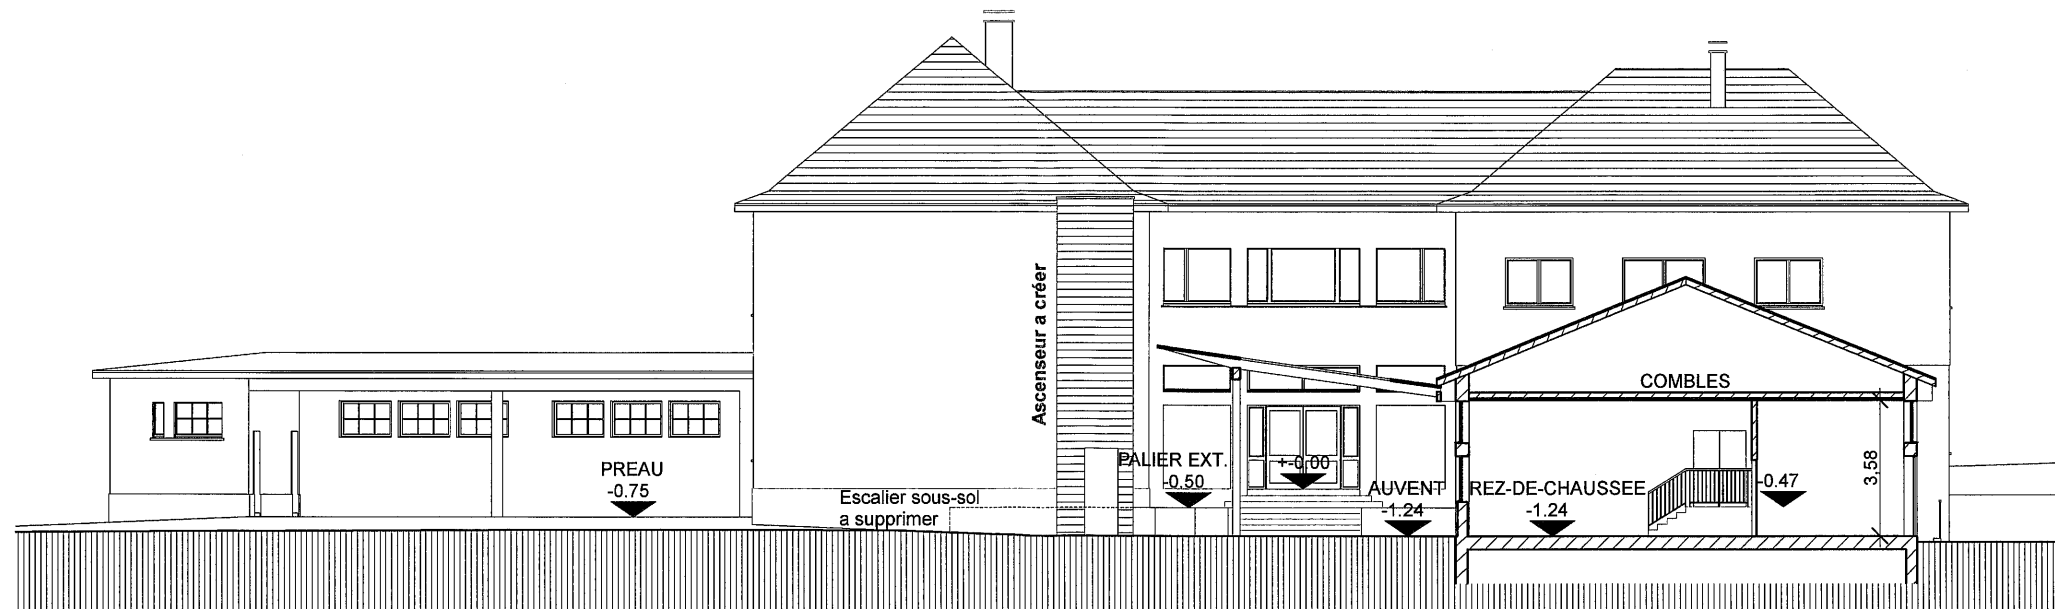

MURA CONCEPT

ETAT FUTUR
FACADES

Ech. 1/200°

WILLER-SUR-THUR
ECOLE G

Le 26/10/15
Modifié le 25/07/16



EST



NORD

MURA CONCEPT

ETAT FUTUR
FACADES

Ech. 1/200°

WILLER-SUR-THUR
ECOLE G

Le 26/10/15
Modifié le 25/07/16



OUEST



SUD

MURA CONCEPT